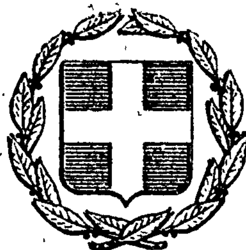


ΕΦΗΜΕΡΙΣ ΤΗΣ ΚΥΒΕΡΝΗΣΕΩΣ
ΤΗΣ ΕΛΛΗΝΙΚΗΣ ΔΗΜΟΚΡΑΤΙΑΣ

ΕΝ ΑΘΗΝΑΙΣ ΤΗ 1 ΦΕΒΡΟΥΑΡΙΟΥ 1979 | ΤΕΥΧΟΣ ΤΕΤΑΡΤΟΝ | ΑΡΙΘΜΟΣ ΦΥΛΛΟΥ 64

ΠΕΡΙΕΧΟΜΕΝΑ

ΠΟΛΕΟΔΟΜΙΑ

ΔΙΑΤΑΓΜΑΤΑ

ΑΠΟΦΑΣΕΙΣ

ΑΝΑΚΟΙΝΩΣΕΙΣ

ΠΟΛΕΟΔΟΜΙΑ

ΔΙΑΤΑΓΜΑΤΑ

(1)

Περὶ τροποποιήσεως τοῦ ρυμοτομικοῦ σχεδίου Κερατσινίου (Ἀττικῆς).

ΤΗΣ ΕΛΛΗΝΙΚΗΣ ΔΗΜΟΚΡΑΤΙΑΣ
Ο ΠΡΟΕΔΡΟΣ

Ἔχοντες ὑπ' ὄψει τὰς διατάξεις τοῦ ἀπὸ 17 Ἰουλίου 1923 Ν. Δ/τος «περὶ σχεδίων πόλεων κλπ.», ὡς μεταγενεστέρως ἐτροποποιήθησαν καὶ συνεπληρώθησαν καὶ εἰδικώτερον τῶν ἄρθρων 3 καὶ 70 αὐτοῦ, καὶ ἰδόντες τὴν ὑπ' ἀριθ. ΕΔ2/α/04/59/Φ.Θ. 2.1.1/29.3.1978 κοινὴν ἀπόφασιν τοῦ Πρωθυπουργοῦ καὶ τοῦ Ὑπουργοῦ Δημοσίων Ἔργων «περὶ μεταβιβάσεως ἁρμοδιοτήτων τοῦ Ὑπουργοῦ Δημοσίων Ἔργων εἰς τὸν Ὑφυπουργὸν τοῦ αὐτοῦ Ὑπουργείου» (ΦΕΚ 282/Β'), τὴν ὑπ' ἀριθ. 137/1976 πρᾶξιν τοῦ Δημοτικοῦ Συμβουλίου Κερατσινίου, ὡς καὶ τὴν ὑπ' ἀριθ. 429/1978 γνωμοδότησιν τοῦ Συμβουλίου Δημοσίων Ἔργων (Τμῆμα Οἰκισμοῦ), προτάσει τοῦ ἐπὶ τῶν Δημοσίων Ἔργων Ὑφυπουργοῦ, ἀπεφασίσαμεν:

Ἄρθρον μόνον.

Ἐγκρίνεται ἡ τροποποίησις τοῦ ρυμοτομικοῦ σχεδίου Κερατσινίου (Ἀττικῆς) κατὰ τὸ οἰκοδομικὸν τετράγωνον τὸ περικλειόμενον ὑπὸ τῶν ὁδῶν Καισαρείας, Βυζαντίου, Κολοκοτρώνη καὶ 25ης Μαρτίου δι' ἐγκρίσεως τῆς ἐντὸς αὐτοῦ ὑφισταμένης ἰδιωτικῆς ὁδοῦ ὡς πεζοδρόμου, ὡς ἐμφαίνεται εἰς τὸ ὑπὸ τοῦ Γενικοῦ Διευθυντοῦ Οἰκισμοῦ τεθεωρημένον διὰ τῆς Γ. 33888/1978 πράξεως αὐτοῦ σχετικὸν πρωτότυπον διάγραμμα ὑπὸ κλίμακα 1 : 500, τοῦ ὁποίου συνοπτικὸν ἀντίτυπον δημοσιεύεται μετὰ τοῦ παρόντος.

Εἰς τὸν αὐτὸν ἐπὶ τῶν Δημοσίων Ἔργων Ὑφυπουργόν, ἀνατίθεμεν τὴν δημοσίευσιν καὶ ἐκτέλεσιν τοῦ παρόντος Διατάγματος.


Ἐν Ἀθήναις τῇ 8 Δεκεμβρίου 1978

Ο ΠΡΟΕΔΡΟΣ ΤΗΣ ΔΗΜΟΚΡΑΤΙΑΣ
ΚΩΝΣΤΑΝΤΙΝΟΣ Δ. ΤΣΑΤΣΟΣ

Ο ΥΦΥΠΟΥΡΓΟΣ ΔΗΜΟΣΙΩΝ ΕΡΓΩΝ
ΣΤΕΦΑΝΟΣ ΜΑΝΟΣ


ΚΕΡΑΤΣΙΝΙ

ΚΛΙΜΑΞ 1:500

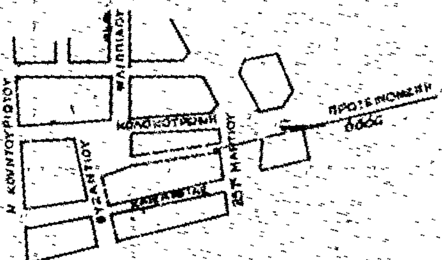

Απόσπασμα εκ του εγκεκριμένου ρυμοτομικού σχεδίου Κερατσινίου

κλίμαξ 1:4.000

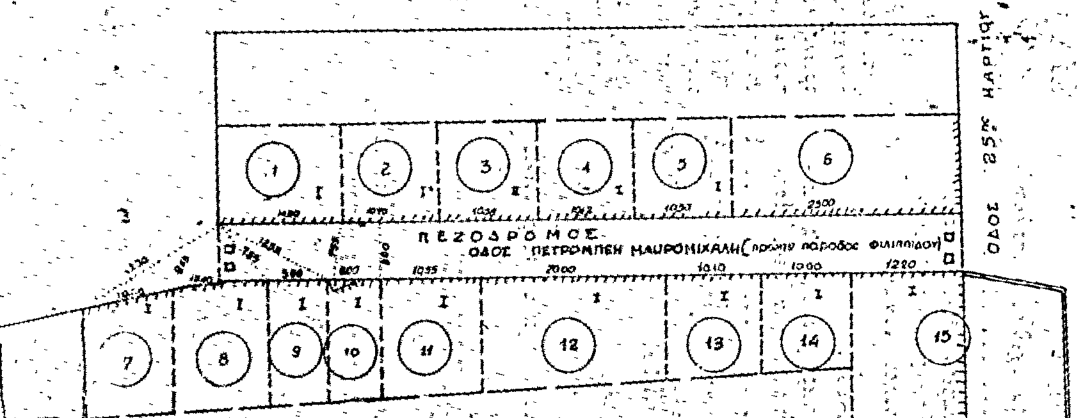

ΥΠΟΥΡΓΕΙΟΝ
ΔΗΜΟΣΙΩΝ ΕΡΓΩΝ
ΓΕΝΙΚΗ ΔΙΕΥΘΥΝΣΙΣ ΟΙΚΙΣΜΟΥ
ΑΡΙΘ. ΠΡΩΤ. Γ. 33888/78
ΣΥΝΟΔΕΥΕΙ ΤΟ Π. ΔΙΑΤΑΓΜΑ ΠΕΡΙ τροποποιήσεως του ρυμοτομικού σχεδίου Κερατσινίου (Αττικής)

ΑΘΗΝΑΙ, 30 Νοεμβρίου 1978
Ο ΓΕΝΙΚΟΣ ΔΙΕΥΘΥΝΤΗΣ

ΑΠΟΦΑΣΕΙΣ

Ἀριθ. Γ. 25600/2195 (2)

Περὶ τροποποιήσεως τοῦ ρυμοτομικοῦ σχεδίου Θεσσαλονίκης.

Ο ΥΠΟΥΡΓΟΣ ΔΗΜΟΣΙΩΝ ΕΡΓΩΝ

Ἔχοντες ὑπ' ὄψει:

1. Τὰς διατάξεις α) τοῦ ἀπὸ 17.7.1923 Ν. Δ/τος «περὶ σχεδίων πόλεων κλπ.», ὡς μεταγενεστέρως ἐτροποποιήθησαν καὶ συνεπληρώθησαν καὶ εἰδικώτερον τοῦ ἄρθρου 29 αὐτοῦ καὶ β) τῆς παρ. 2 τοῦ ἄρθρου 4 τοῦ Νόμου 622/1977 «περὶ εἰσπράξεως ὑπὸ τοῦ Δημοσίου Ταμείου τῶν διὰ τὴν ἔκδοσιν οἰκοδομικῶν ἀδειῶν καταβαλλομένων φόρων κλπ.» (ΦΕΚ 171 τ. Α').

2. Τὴν ὑπ' ἀριθ. ΕΔ2/α/04/59/Φ.Θ.2.1.1/29.3.1978 ἀπόφασιν «περὶ μεταβιβάσεως ἁρμοδιοτήτων τοῦ Ὑπουργοῦ Δημοσίων Ἔργων εἰς τὸν Ὑφυπουργὸν τοῦ αὐτοῦ Ὑπουργείου» (ΦΕΚ 282/τ. Β').

3. Τὸ ὑπ' ἀριθ. 493/23.8.1977 ἔγγραφον τοῦ ὀργανισμοῦ σχολικῶν κτιρίων καὶ


4. Τὴν ὑπ' ἀριθ. 350/78 γνωμοδότησιν τοῦ ΣΔΕ (Τμῆμα Μελετῶν), ἀποφασίζομεν:


Ἐγκρίνεται ἡ τροποποίησις τοῦ ρυμοτομικοῦ σχεδίου Θεσσαλονίκης, διὰ τοῦ ἀποχαρακτηρισμοῦ τοῦ ὑπὸ στοιχεῖα Α, Β, Γ, Δ, Ε, Ζ, Α τμήματος τοῦ οἰκοδομικοῦ τετραγώνου τοῦ περικλειομένου ὑπὸ τῶν ὁδῶν Ἀρχαιολογικοῦ Μουσείου, Δελφῶν καὶ Ζαΐμη, τοῦ ἐγκριθέντος δι' ἀνέγερσιν σχολείου διὰ τῆς ὑπ' ἀριθ. 28320/16.9.1977 ἀποφάσεως τοῦ Ὑπουργοῦ Δημοσίων Ἔργων «περὶ τροποποιήσεως τοῦ ρυμοτομικοῦ σχεδίου Θεσσαλονίκης διὰ τοῦ καθορισμοῦ χώρου δι' ἀνέγερσιν σχολείου» (ΦΕΚ 349/Δ'), καὶ μετατροπῆς αὐτοῦ εἰς οἰκοδομήσιμον τοιοῦτον, ὡς ἐμφαίνεται εἰς τὸ ὑπὸ τοῦ Γενικοῦ Διευθυντοῦ Οἰκισμοῦ τεθεωρημένον διὰ τῆς ὑπ' ἀριθ. Γ. 25600/78 πράξεως αὐτοῦ σχετικὸν πρωτότυπον διάγραμμα ὑπὸ κλίμακα 1 : 500, τοῦ ὁποίου συνοπτικὸν ἀντίτυπον δημοσιεύεται μετὰ τῆς παρούσης.

Ἐν Ἀθήναις τῇ 8 Σεπτεμβρίου 1978

Ο ΥΦΥΠΟΥΡΓΟΣ

ΣΤΕΦΑΝΟΣ ΜΑΝΟΣ

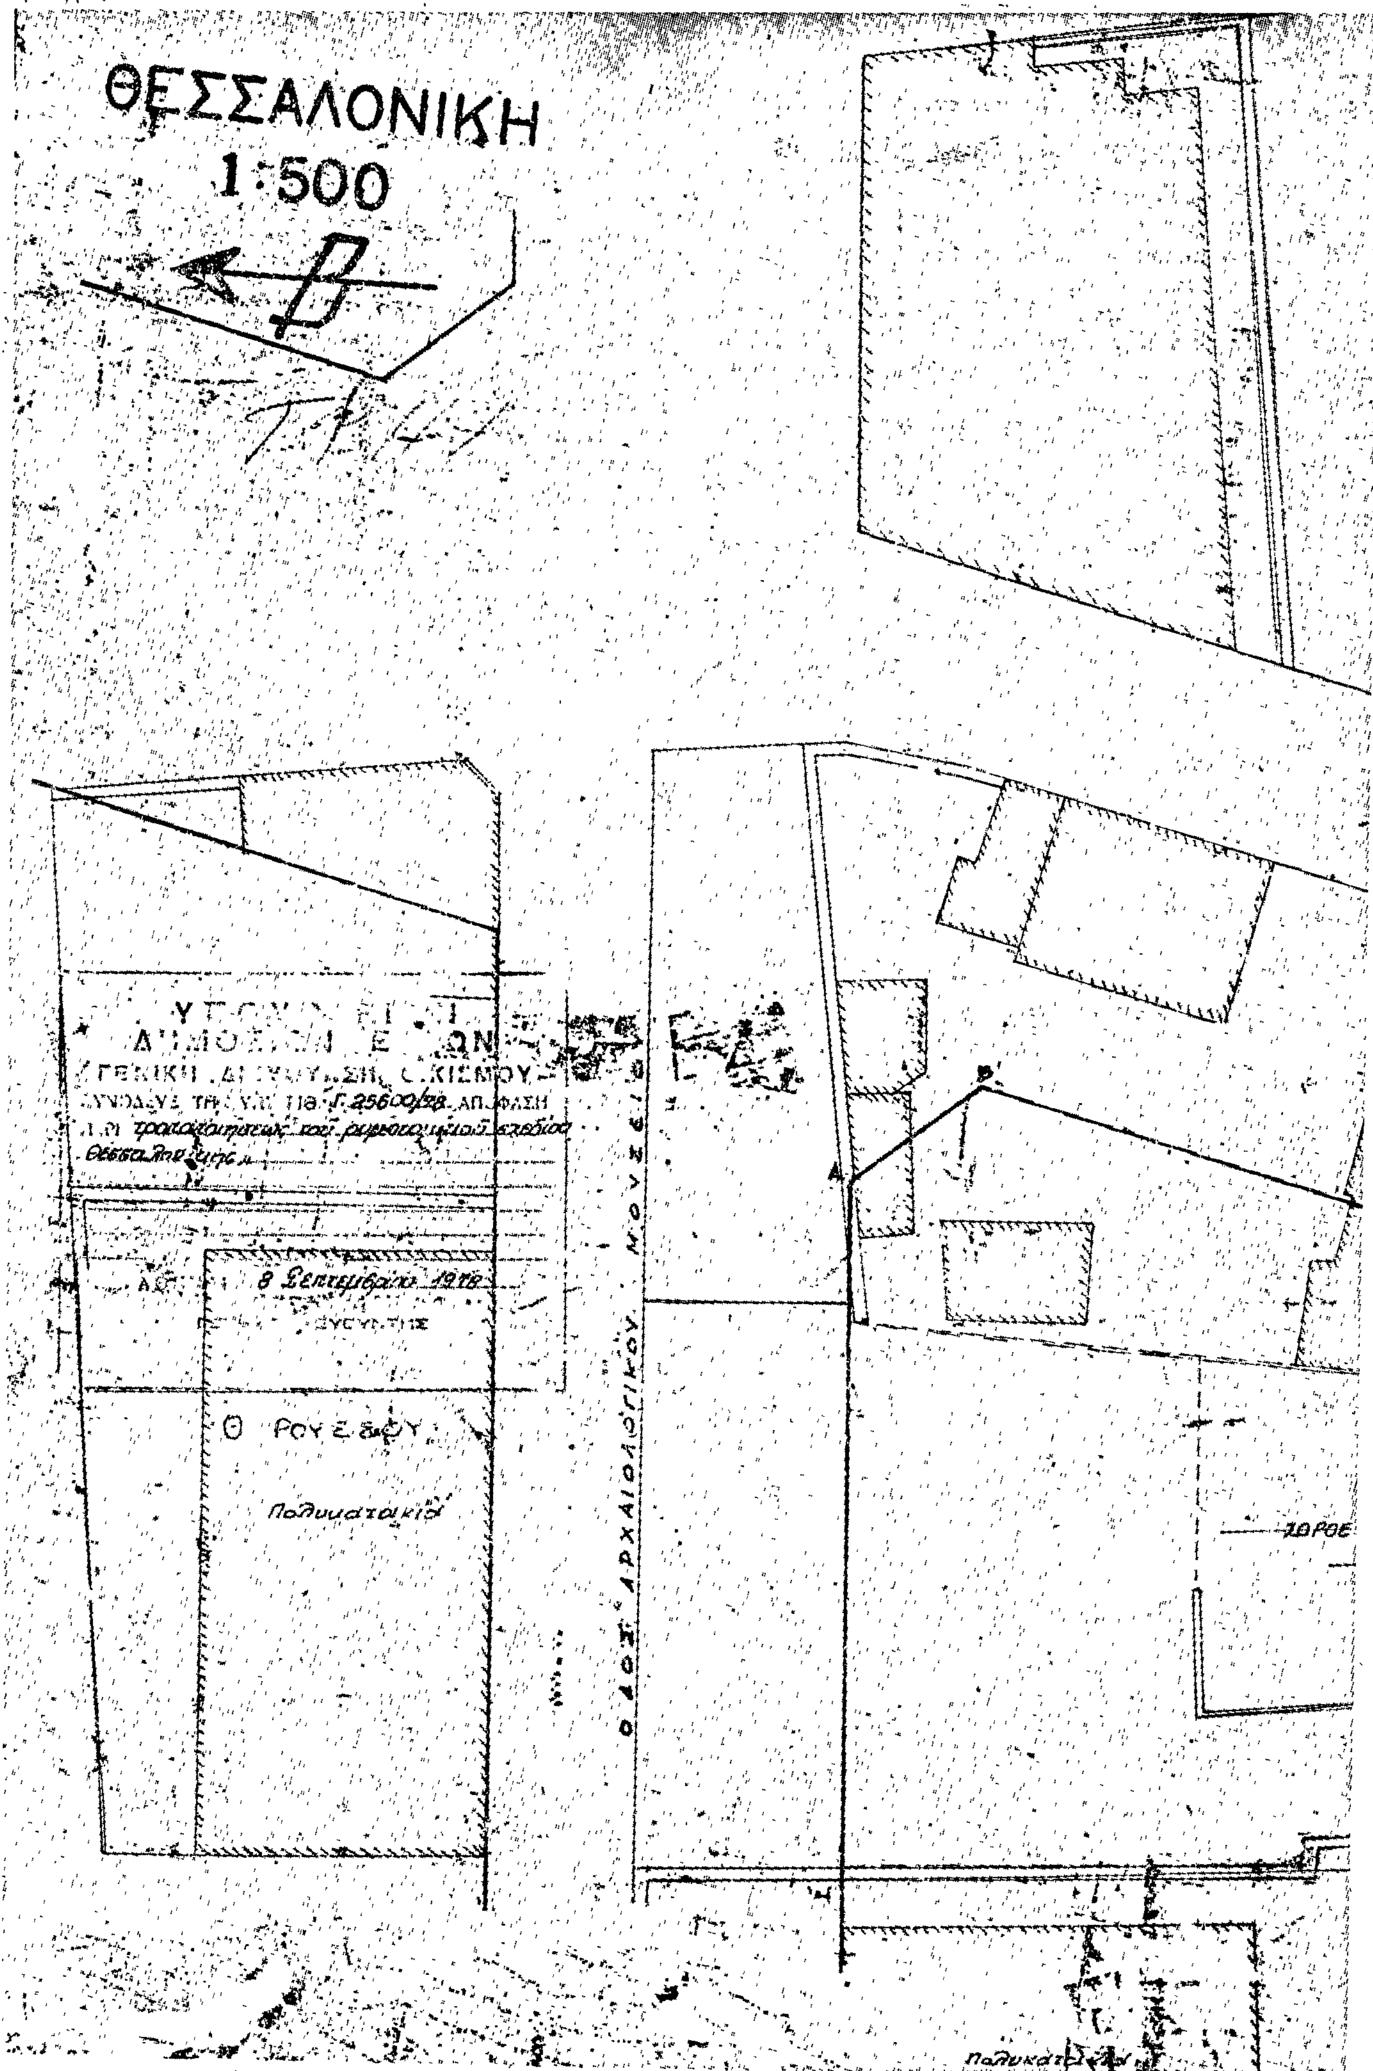
ΘΕΣΣΑΛΟΝΙΚΗ
1:500
Β
8 Σεπτεμβρίου 1978
Πολυκατοικία
ΟΔΟΣ ΑΡΧΑΙΟΛΟΓΙΚΟΥ ΜΟΥΣΕΙΟΥ
Πολυκατοικία

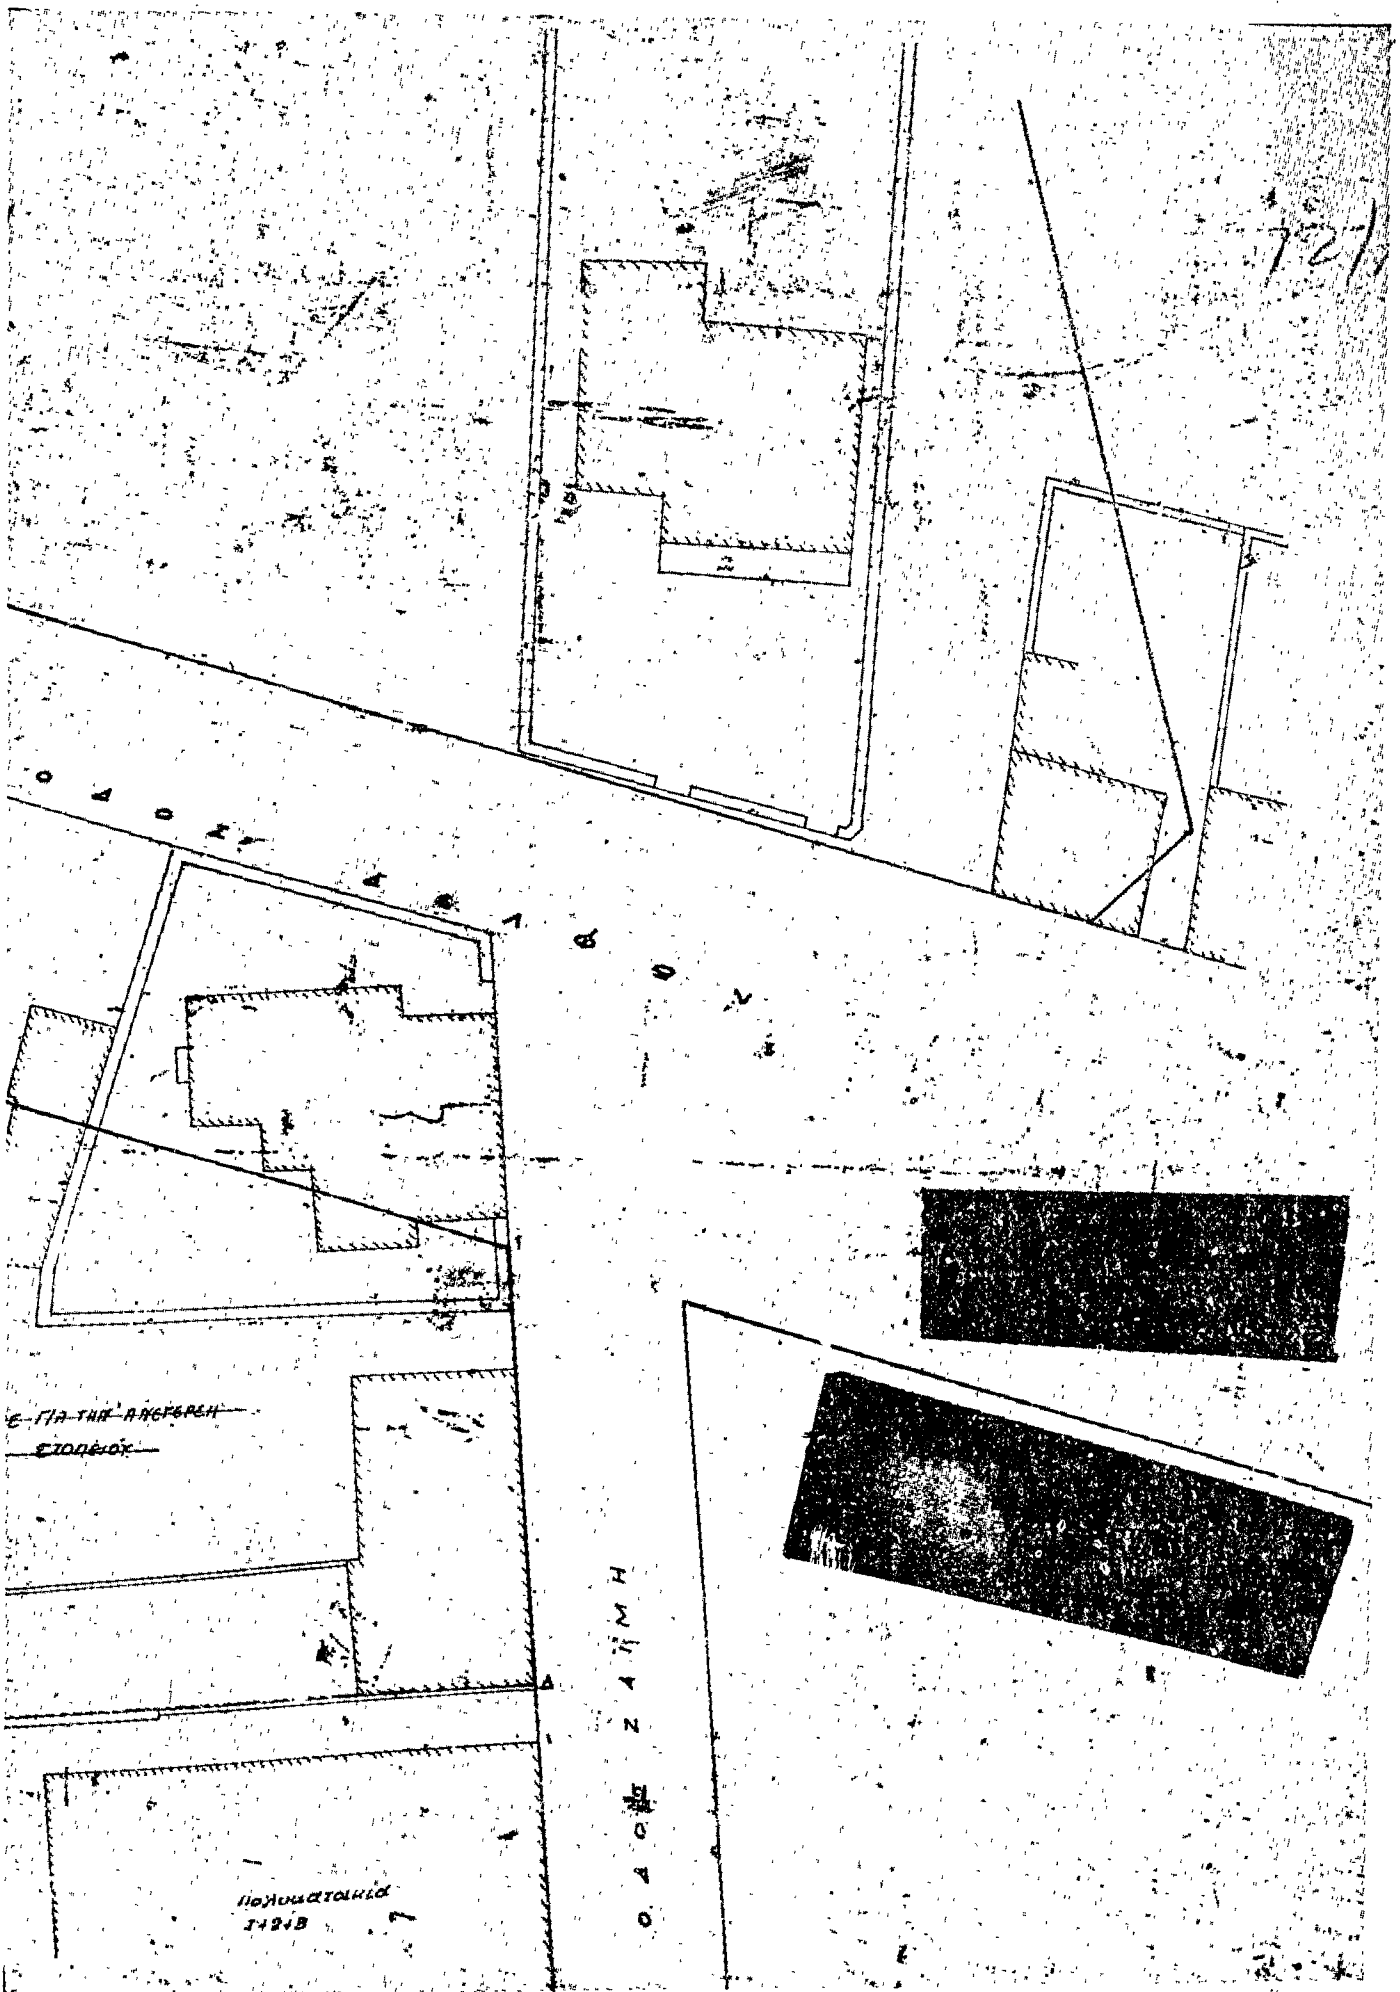
Ο Δ Ο Σ Ζ Α Ι Μ Η
Πολυκατοικία

'Αριθ. Τ.Υ. 323 (3)

Περὶ κυρώσεως τῆς ἀπὸ 12 Ἰανουαρίου 1979 ἐκθέσεως τῆς ἁρμοδίας ἐπιτροπῆς ἀναθεωρήσεως τῶν καθορισθέντων ὁρίων τοῦ οἰκισμοῦ Βαμβακοπούλου Χανίων.

Ο ΝΟΜΑΡΧΗΣ ΧΑΝΙΩΝ

Ἔχοντας ὑπόψη:

1) Τὶς διατάξεις τῆς 35400/1976 ἀποφάσεως τοῦ Ὑπ. Δημ. Ἔργων.

2) Τὴν 284/12.1.79 ἀπόφασή μου περὶ ἀνασυντάξεως τῶν ὁρίων τοῦ οἰκισμοῦ Βαμβακοπούλου Χανίων, σύμφωνα μὲ τὴν 3/8.1.79 γνωμοδότηση τοῦ Νομαρχιακοῦ Συμβουλίου Δημ. Ἔργων.

3) Τὴν ἀπὸ 12.10.1978 αἴτηση τοῦ τότε Προέδρου τῆς Κοινότητος Βαμβακοπούλου πρὸς τὴν Δ/νση Τεχν. Ὑπηρεσιῶν Ν. Χανίων «περὶ διευρύνσεως τῶν καθορισθέντων ὁρίων τοῦ οἰκισμοῦ Βαμβακοπούλου Χανίων.

4) Τὴν ἀπὸ 12.1.1979 ἔκθεση τῆς ἁρμοδίας ἐπιτροπῆς περὶ ἀναθεωρήσεως τῶν καθορισθέντων ὁρίων τοῦ προϋφισταμένου τοῦ ἔτους 1923 Βαμβακοπούλου Κυδωνίας Χανίων, ἀποφασίζουμε:

Ἐγκρίνομε τὴν ἐπέκταση τῶν καθορισθέντων ὁρίων τοῦ προϋφισταμένου τοῦ ἔτους 1923 οἰκισμοῦ Βαμβακοπούλου Κυδωνίας Χανίων, ὅπως περιγράφονται στὴν ἀπὸ 12.1.79 ἔκθεση τῆς ἁρμόδιας ἐπιτροπῆς διευρύνσεως τῶν καθορισθέντων ὁρίων τοῦ οἰκισμοῦ Βαμβακοπούλου καὶ σύμφωνα μὲ τὴν 3/8.1.79 γνωμοδότηση τοῦ Νομαρχιακοῦ Συμβουλίυο Δημ. Ἔργων Χανίων.

Τὰ ὅρια τοῦ οἰκισμοῦ Βαμβακοπούλου προσδιορίζονται ἀπὸ τὴ γραμμὴ Ι' 2' 3' 4' 5' 6' 7' Ι' ὅπως σημειώνεται στὸ συνημμένο στὴν ἔκθεση σκαρίφημα ὑπογεγραμμένο ἀπὸ τὰ μέλη τῆς ἐπιτροπῆς καὶ θεωρημένο στὶς 12 Ἰανουαρίου 1979 ἀπὸ τὸ Δ/ντὴ Τ.Υ. Ν. Χανίων.

Ἡ ἀπόφαση αὐτὴ νὰ δημοσιευθεῖ στὴν Ἐφημερίδα τῆς Κυβερνήσεως.

Χανιά, 12 Ἰανουαρίου 1979

Ὁ Νομάρχης

ΑΛΕΞ ΤΣΑΚΩΝΑΣ

ΤΟΠΟΓΡΑΦΙΚΟ ΣΚΑΡΙΦΗΜΑ
ΟΙΚΙΣΜΟΥ ΒΑΜΒΑΚΟΠΟΥΛΟ
ΧΑΝΙΩΝ

ΦΕΡΟΜΕΝΟΙ ΙΔΙΟΚΤΗΤΑΙ

1 Κλ. Τζιτζικαλάκη Ιωσήφ
2 Εκκλησία
3 Χάλης Ιωάννης
4 Σχολείον
5 Καραβασίλης Εμμανουήλ
6 Αρβανίτης Κων/νος
7 Μπιρμπίλης Κων/νος
5 Μανατάκη Κατίνα

Χανιά
ο συντάξας

Η ΕΠΙΤΡΟΠΗ

Σχουλούδης Φώτιος μηχανικός
Χατζηδάκης Ευστράτιος υπομηχανικός
Περιβόλας Γεώργιος πρόεδρος κοιν. Βαμβακοπούλου

Εθεωρήθη
εν Χανίοις τη 12.1.1998

ΔΙΑΤΑΓΜΑΤΑ

(4)

Περὶ εἰδοποιήσεως τῆς γενομένης παρακαταθέσεως ἀποζημιώσεως λόγῳ προσκυρώσεως οἰκοπέδου ἐν Νέῳ Ἡρακλείῳ Ἀττικῆς.

Διὰ τῆς ὑπ' ἀριθ. 384/21.8.1972 πράξεως προσκυρώσεως τῆς ὑπηρεσίας Πολεοδομίας τῆς Νομαρχίας Ἀττικῆς Διαμερίσματος Ἀνατολικῆς Ἀττικῆς, κυρωθείσης διὰ τῆς ὑπ' ἀριθ. 229778/2369/1973 ἀποφάσεως τοῦ Νομάρχου Ἀττικῆς, προσεκυρώθη εἰς τὴν ἐμφαινομένην εἰς τὸ συνοδεῦον ἀναποσπάστως τὴν ὡς ἄνω πρᾶξιν τοπογραφικὸν διάγραμμα ἔκτασιν οἰκοπέδου ἐκ μέτρων 127,90 ὑπὸ τὰ στοιχεῖα (1—2—3—4—1) τῶν φερομένων ὡς Ἰδιοκτητῶν Καλλιόπης συζύγου Ἰωάννου Παπανικολάου, τὸ γένος Περ. Ἰωαννίδου, 2) Γεωργίου Περ. Ἰωαννίδη καὶ 3) Μαρίας συζύγου Γεωργίου Κουτσογιαννοπούλου τὸ γένος Περ. Ἰωαννίδου καὶ ὑπὲρ τῆς Γιαννούλας συζύγου Κυριάκου Κουμεντάκου τὸ γένος Θεοδώρου Μητσάκου.

Διὰ τῆς ὑπ' ἀριθ. 11261/1978 ὁριστικῆς ἀποφάσεως τοῦ Πολυμελοῦς Πρωτοδικείου Ἀθηνῶν καθωρίσθη ὡς ὁριστικὴ τιμὴ μονάδος ἀποζημιώσεως τοῦ ἄνω προσκυρωθέντος οἰκοπεδοτεμαχίου ἐκ δραχμῶν δύο χιλιάδων (2.000) ἀνὰ τετραγωνικὸν μέτρον καὶ βάσει τῆς ἀποφάσεως ταύτης ἡ ὑπὲρ ἧς ἡ προσκύρωσις ἀναφερομένη ἀνωτέρω Γιαννούλα σύζυγος Κυριάκου Κουμεντάκου παρεκατέθεσαν τὸ ἀναλογοῦν χρηματικὸν ποσὸν τῆς ἀξίας τοῦ οἰκοπεδοτεμαχίου ἐκ δραχμῶν 255.800 ὑπὲρ τῶν εἰκαζομένων δικαιούχων ἐκδοθέντος τοῦ ὑπ' ἀριθ. 525877/23 Ἰανουαρίου 1979 γραμματίου συστάσεως παρακαταθήκης ὑπὸ τοῦ Ταμείου Παρακαταθηκῶν καὶ Δανείων Ἀθηνῶν.

Ἐν Ἀθήναις τῇ 25 Ἰανουαρίου 1979

Ὁ Πληρεξούσιος Δικηγόρος

ΑΝΤΩΝΙΟΣ ΑΝΤΩΝΟΠΟΥΛΟΣ

(Ἀριθ. τριπλ. Δημ. Ταμ. Γεν. Ἐσ. Ἀθηνῶν 5119/1979)

ΑΠΟ ΤΟ ΕΘΝΙΚΟ ΤΥΠΟΓΡΑΦΕΙΟ